





שם פרויקט:
פנסיה בנצרת שכונת הגליל

תכנית מכר

בניין A	תכנית קומה ב'
1:50	דירה מס. 13

שטח (מ"ר)	
132.05	דירה
26.70	מרפסת

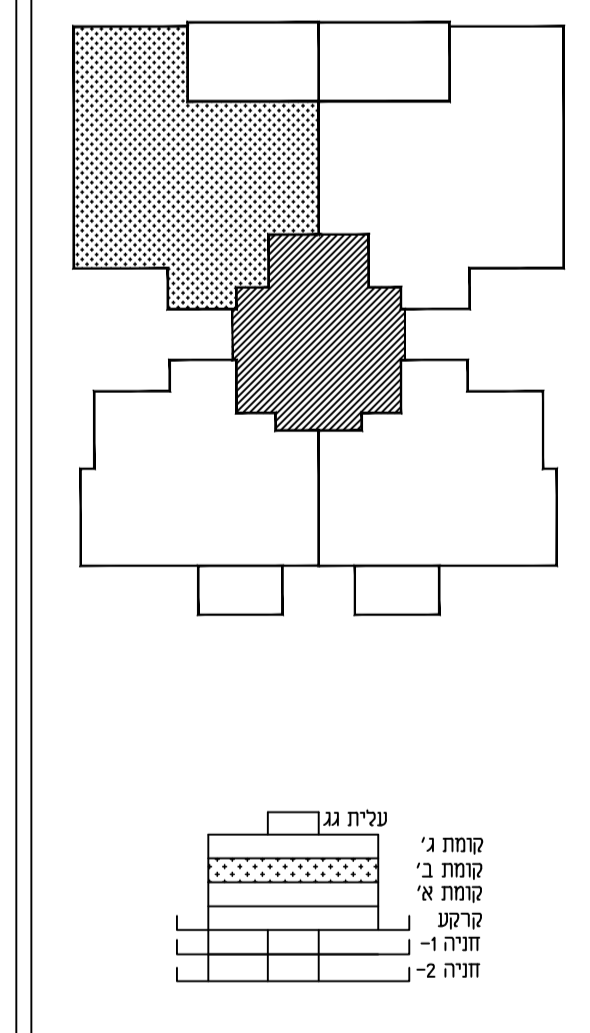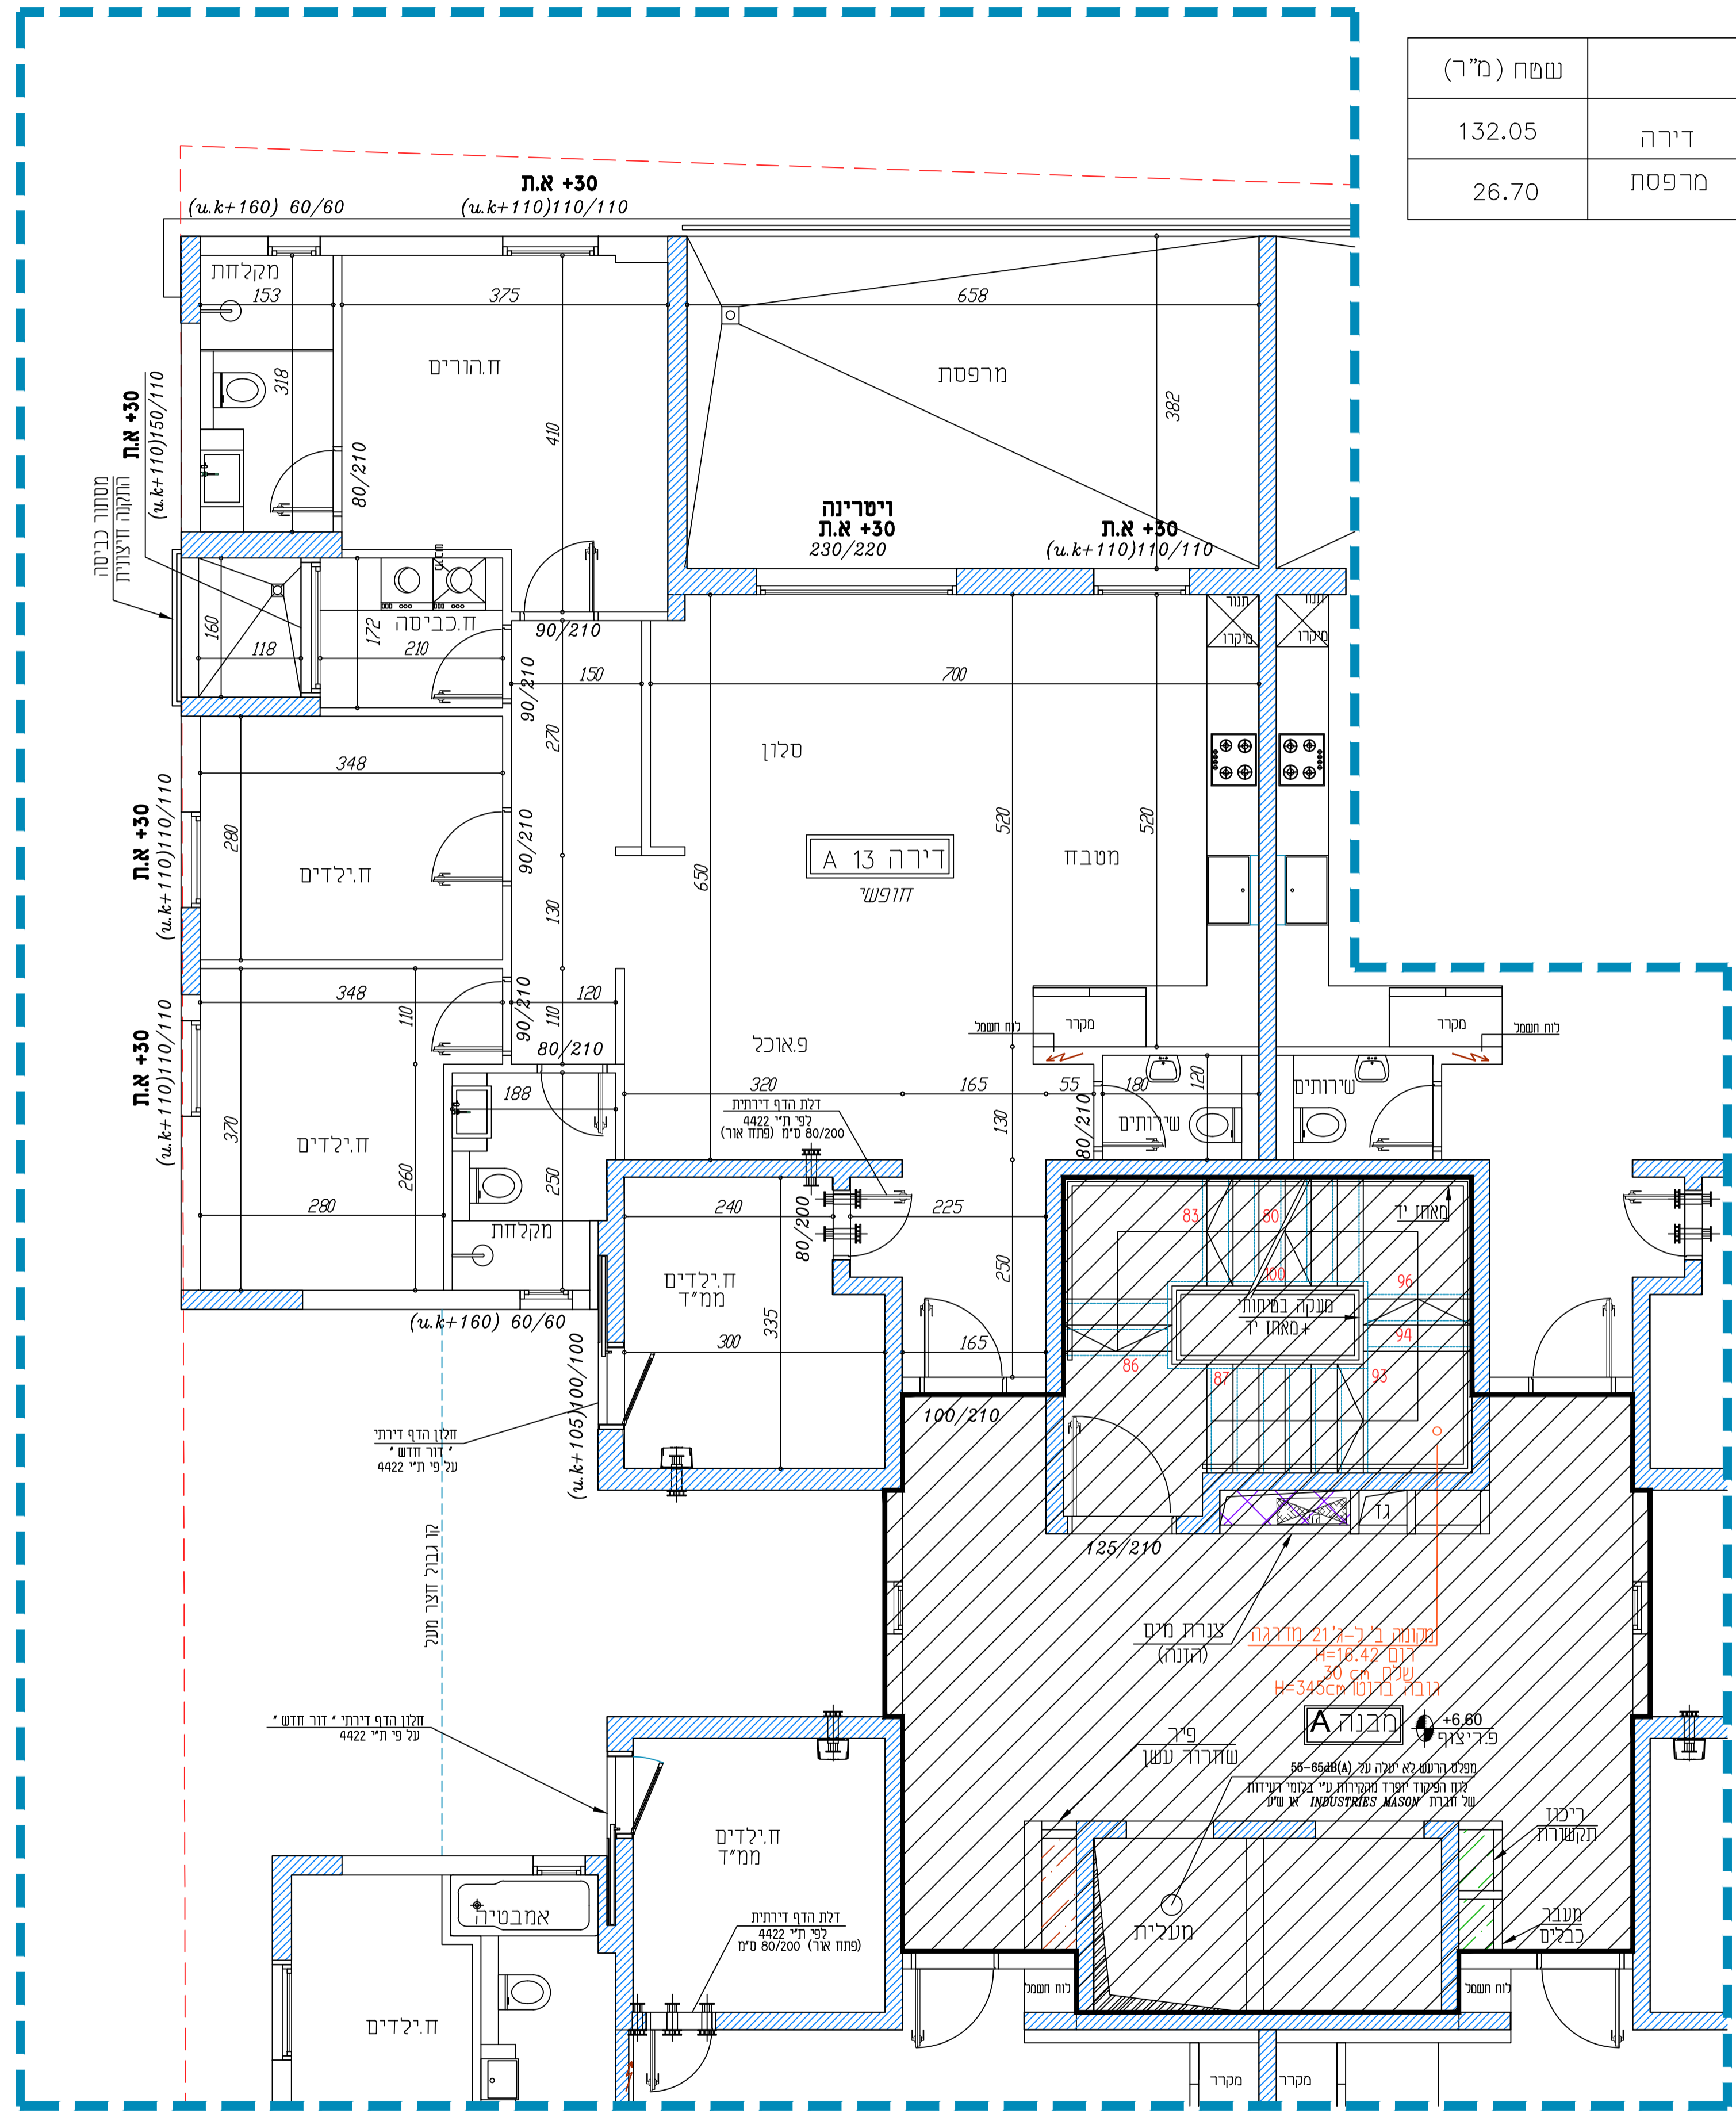

שטח משותף	שטח פרטי	קיר במום	צינור אורור מרחב מוגן	הצעה למיקום בלנד	כיוון תחנת למשפט	מקרר
-----------	----------	----------	-----------------------	------------------	------------------	------

מחזורי
מעמאריות ארכיטקטים בע"מ
חסניין אבו סייף ארכיטקט

משרד מעמאריות ארכיטקטים בע"מ
רח' ביאלא 29, ת.ד. 20096, נצרת, 1652450
טל: 04-6081414 - פקס: 04-6021234
E-mail: hseef@zahav.net.il