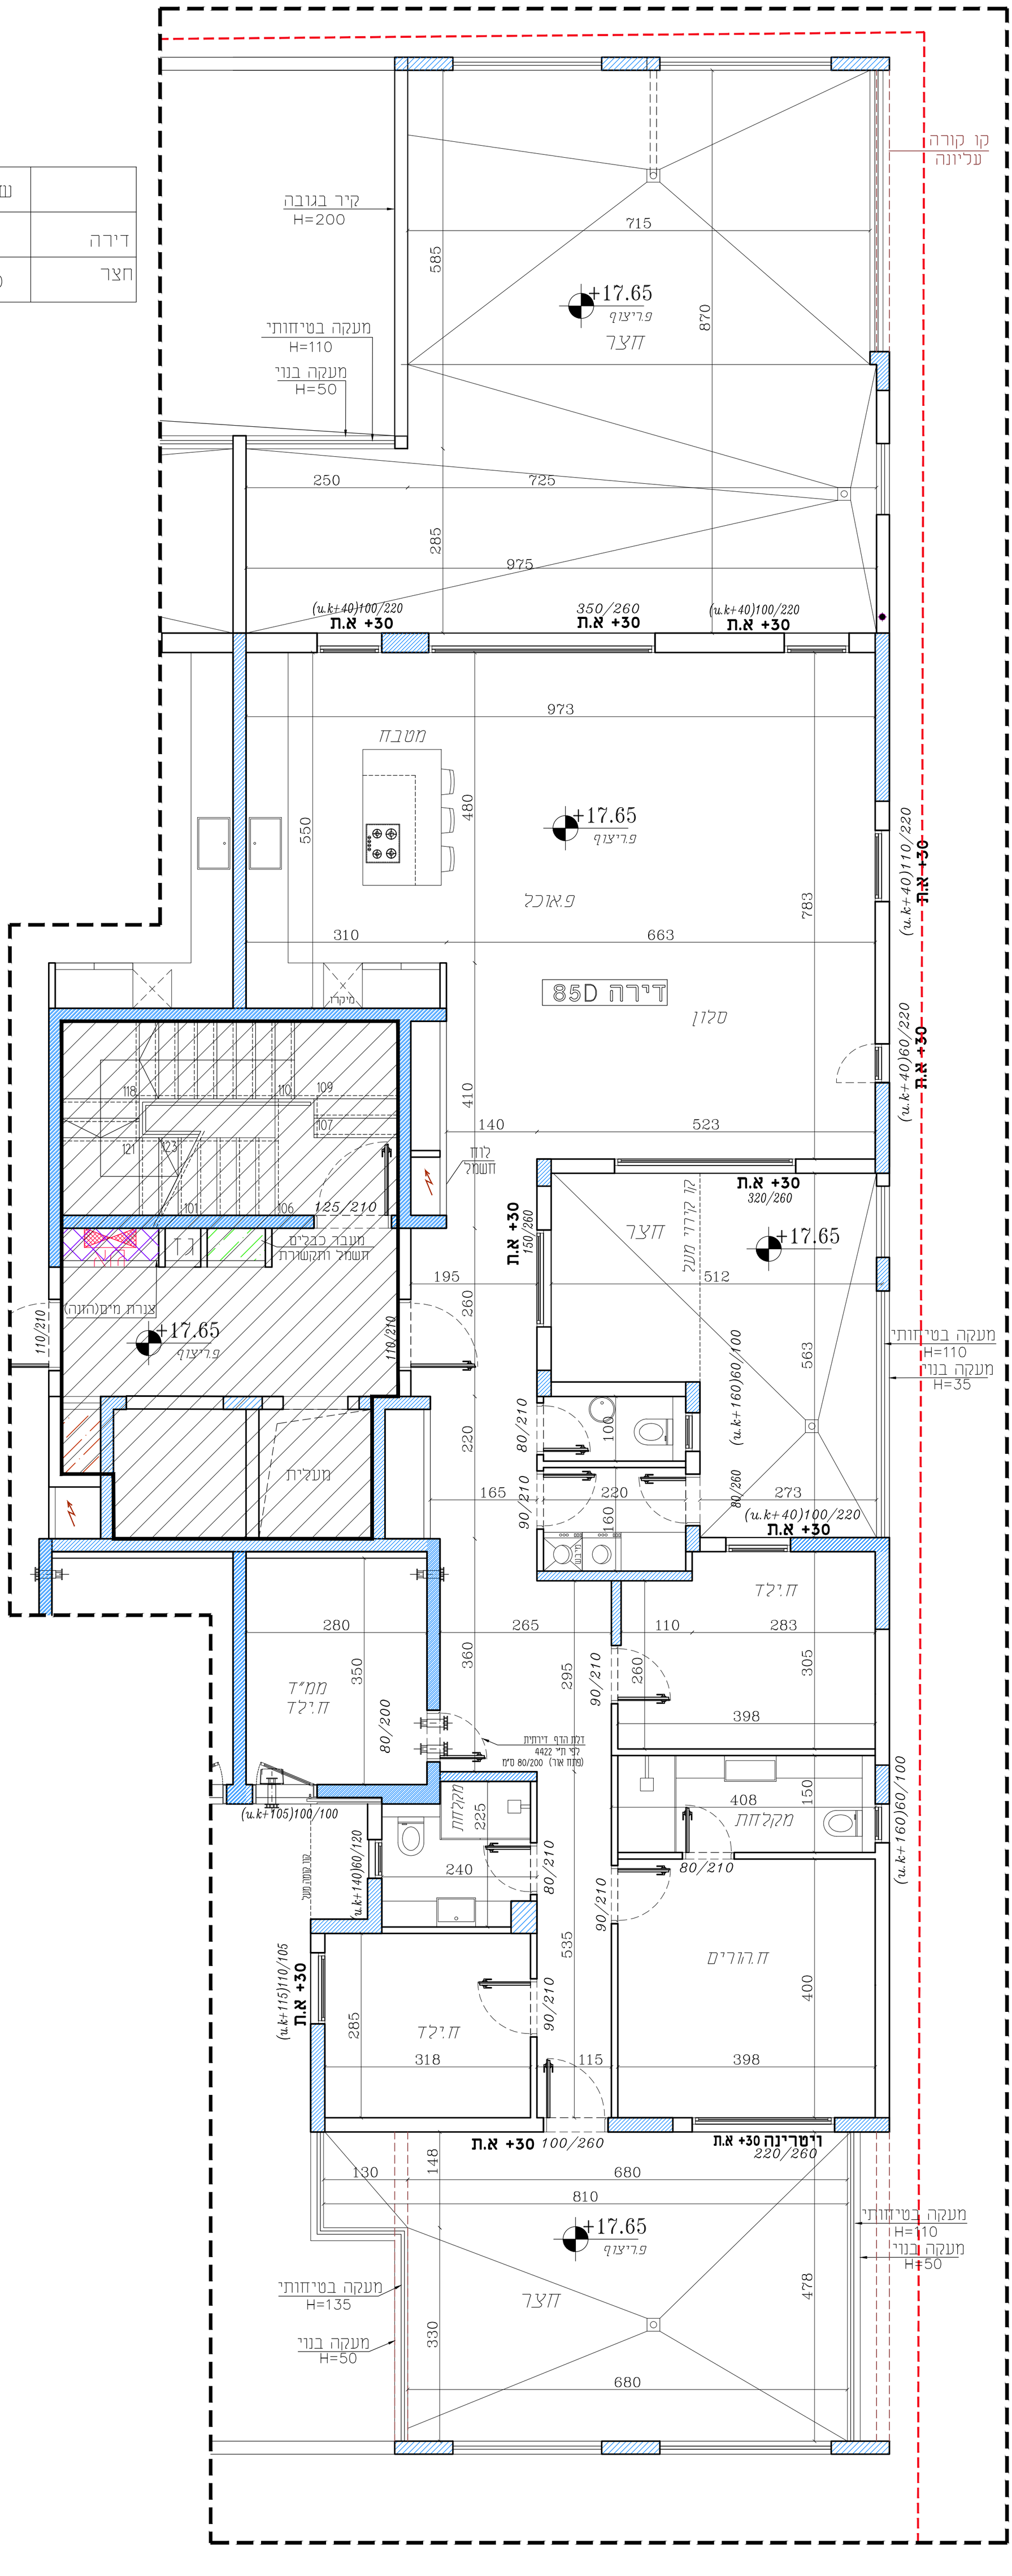
קו קורה עליונה
קיר בגובה H=200
מעקה בטיחותי H=110
מעקה בנוי H=50
+17.65 פריצוף
חצר
מטבח
פינת אוכל
דירה 85D
סלון
מרפסת שמש
מעבר כבלים תשתית ותקשורת
צורת מים(חדר)
מעלית
ממ"ד ילד
ילד
מקלחת
חדר הורים
מעקה בטיחותי H=135
מעקה בנוי H=50
+30 א.ת
+30 א.ת.
+30 א.ת.
+30 א.ת.