

אחים פתחי חברה לבניה בע"מ
511640682 9.0




שם פרויקט:
פנטזיה בנצרת שכונת הגליל

תכנית מכר



בניין A	תכנית קומה אי
קנ"מ 1:50	דירה מס. 9

שטח (מ"ר)	דירה
132.04	
12.22	מרפסת

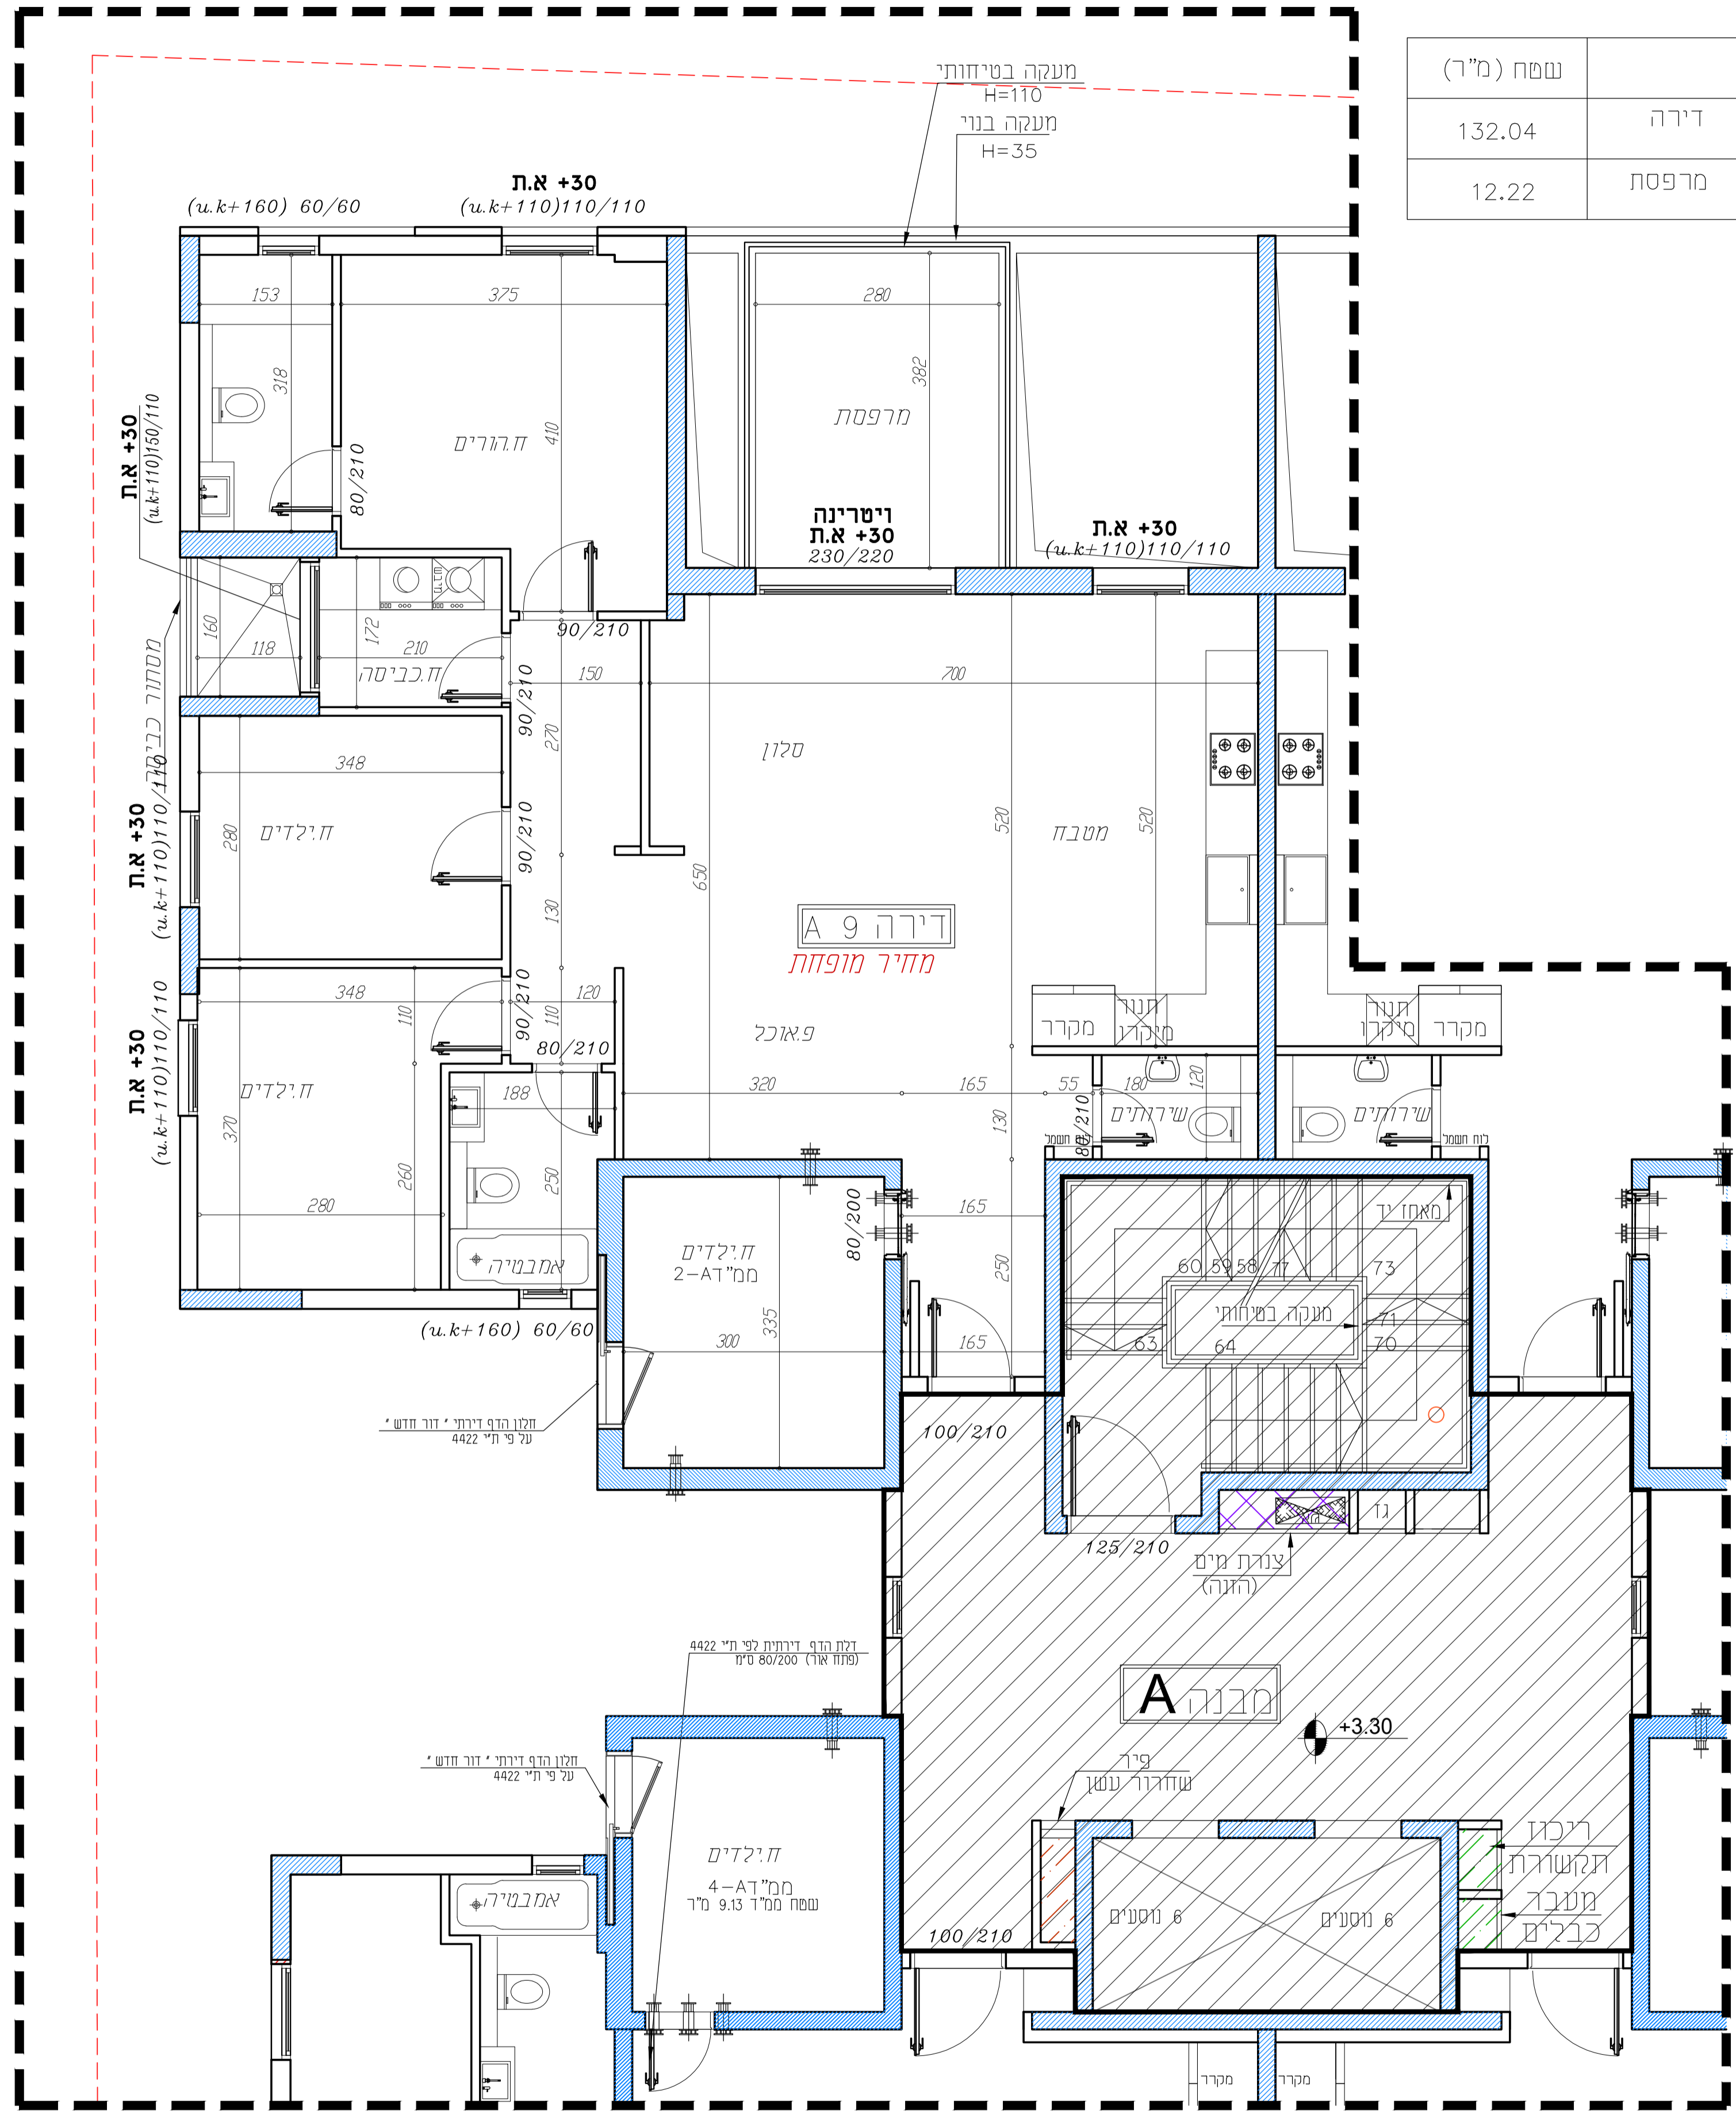

הכנת זו אינן מותאמת, ייתכנו שינויים ללא הודעה מראש והתחייבות.

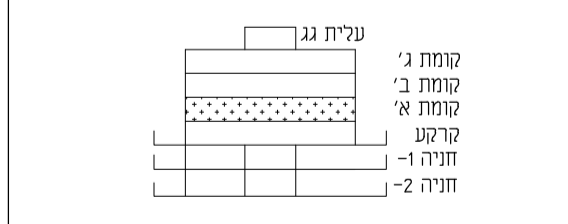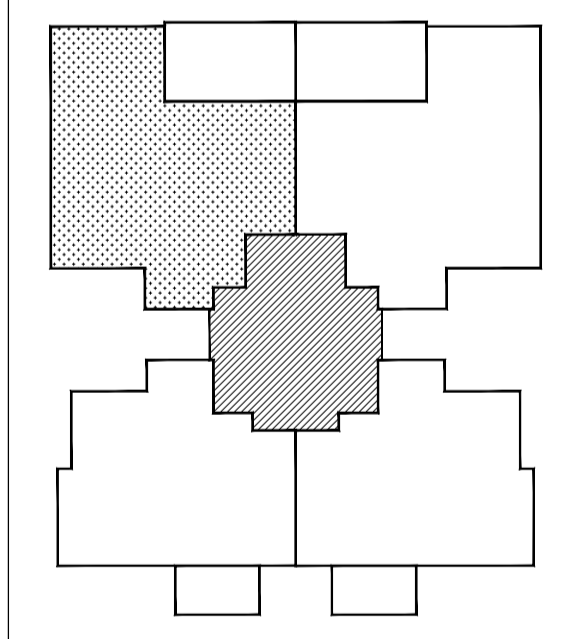

מקרא	קיר בסיס
שטח משותף	צינור אורור מרחב מוגן
שטח פרטי	הצנעה למיקום בלבד
	כיוון תחנת למסמח
	מקרה

מחמאות
מעמאריות ארכיטקטים בע"מ
חסנין אבו סייף
ארכיטקט

משרד מעמאריות ארכיטקטים בע"מ
רח' בילאל 29, ת.ד. 20096, נצרת, 1652450
טל: 04-6081414 :פקס 04-6021234
E-mail: hseef@zahov.net.il