





משרד מעמארית ארכיטקטים בע"מ  
רח' ביגאל 29, ת.ד. 20096, נצרת, 1652450.  
טל: 04-6021234 פקס: 04-6081414  
E-mail: hseef@zahav.net.il

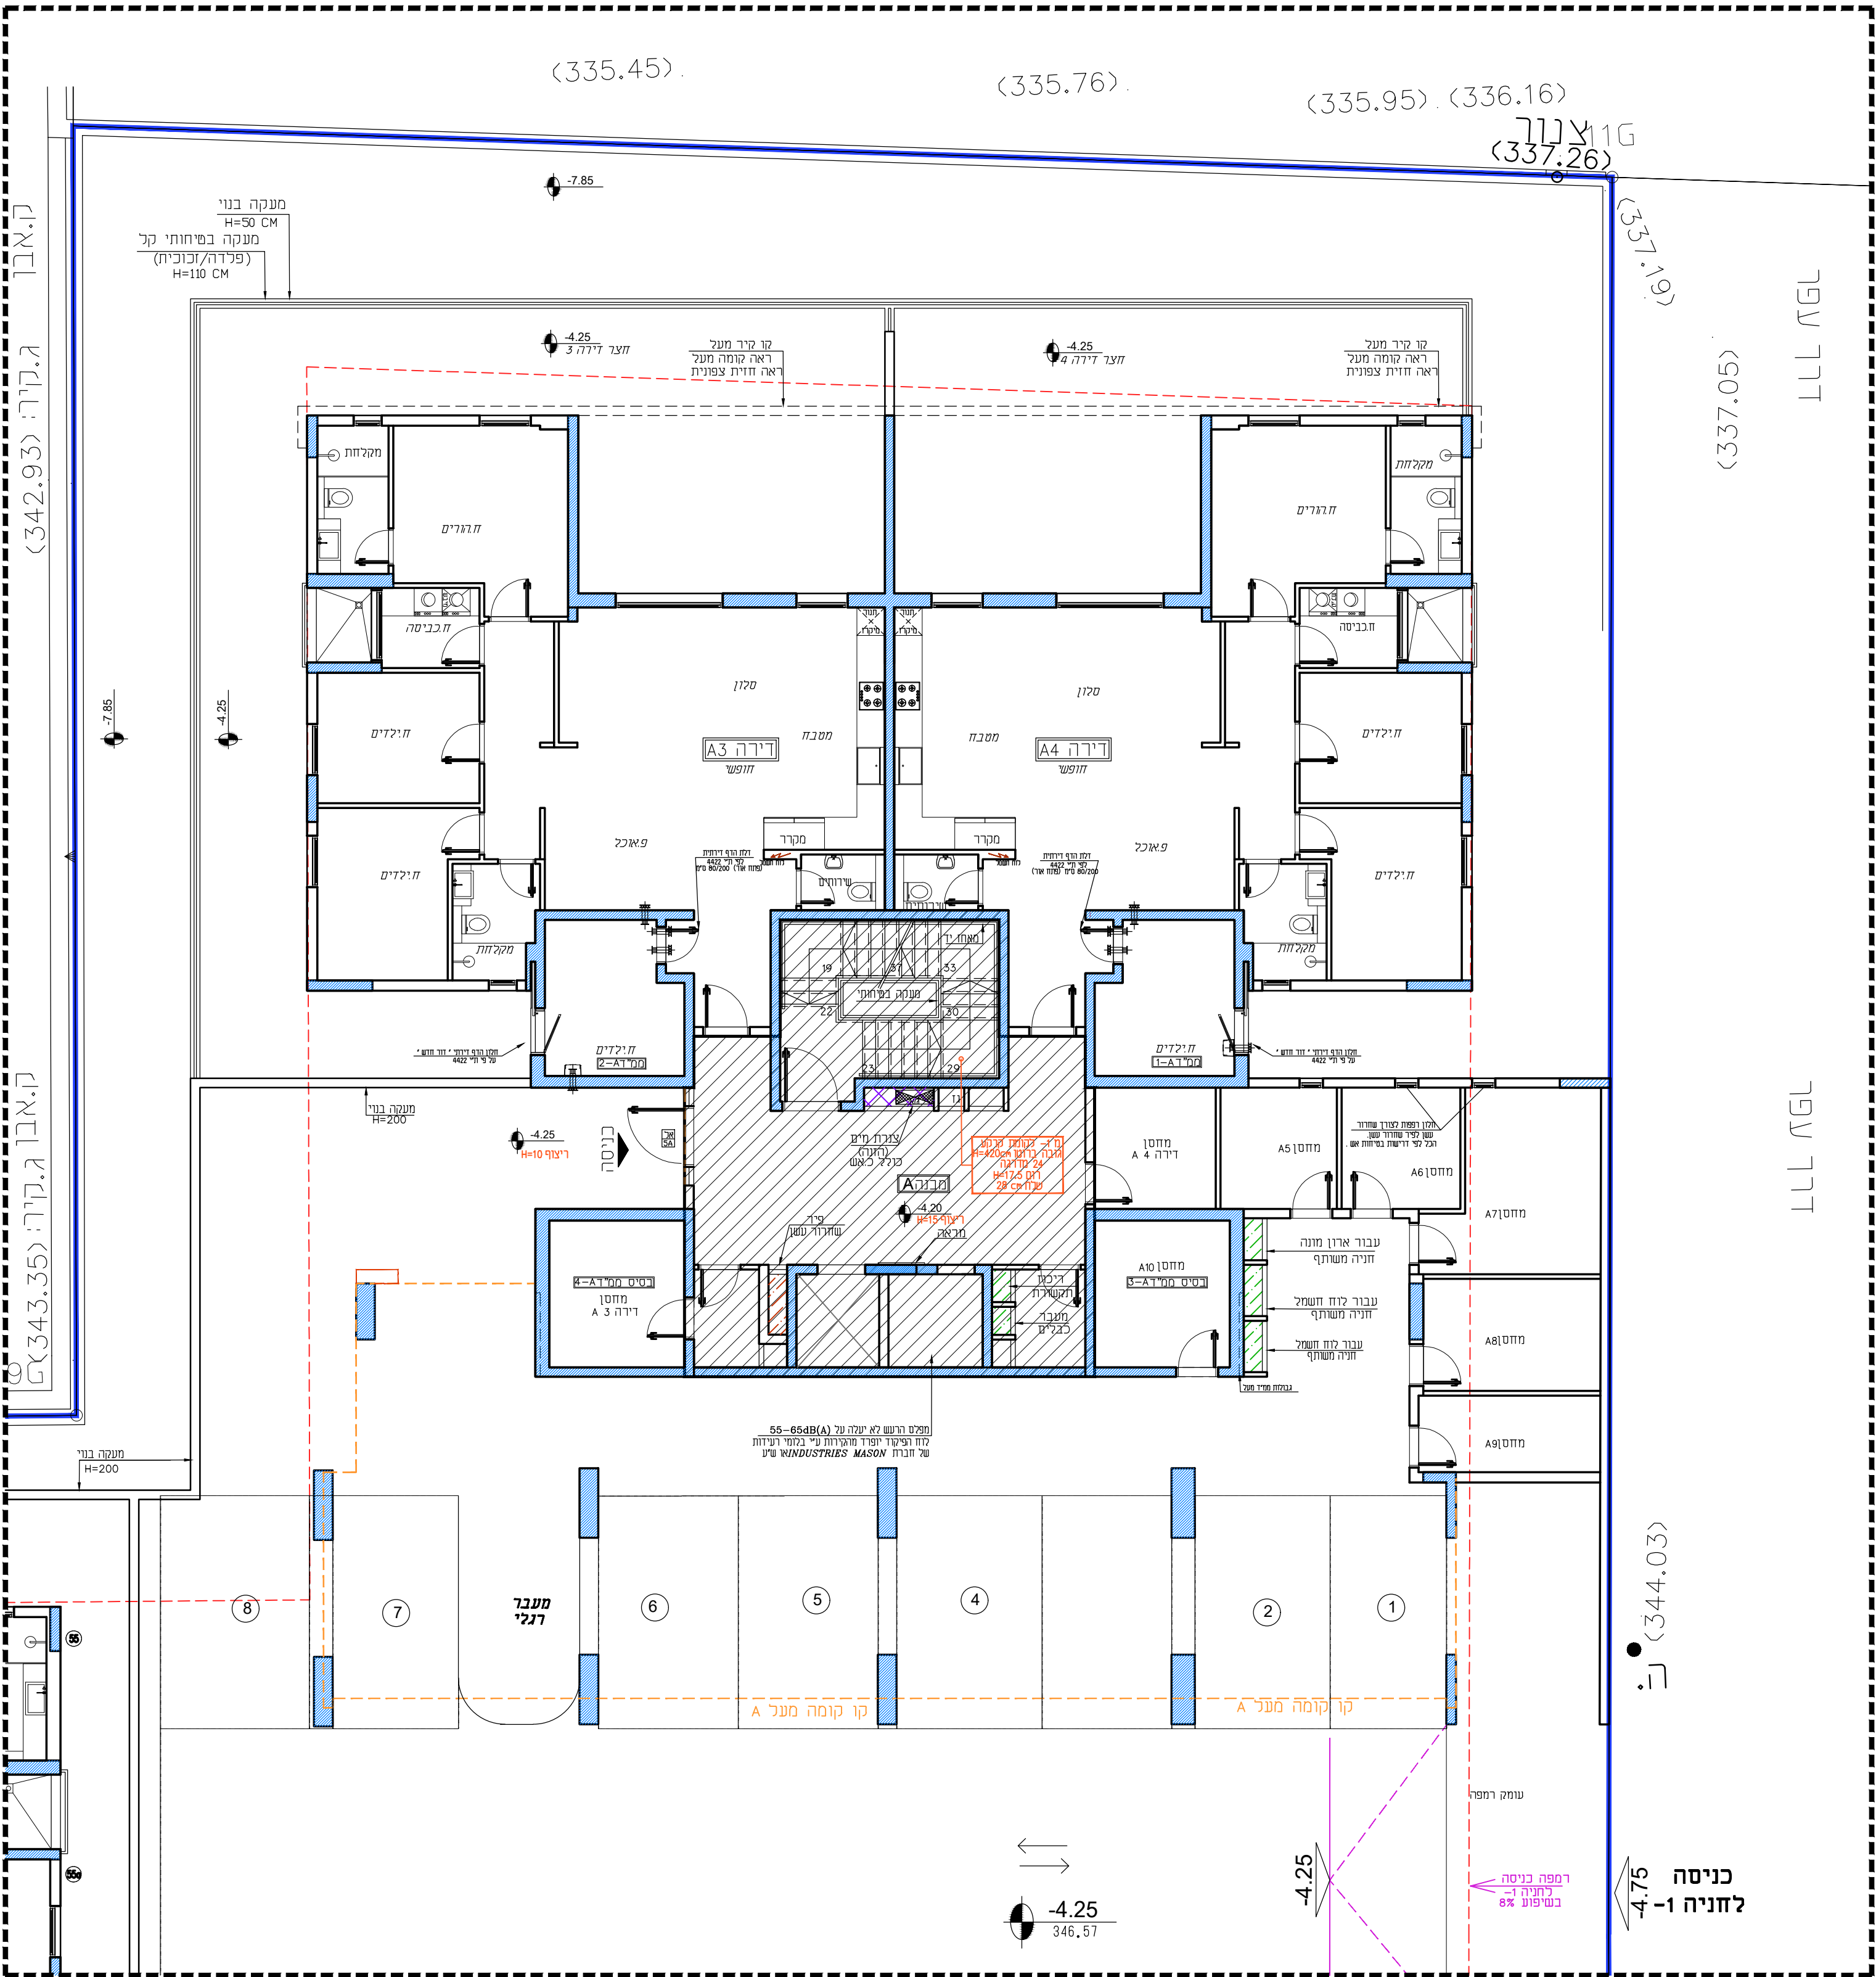

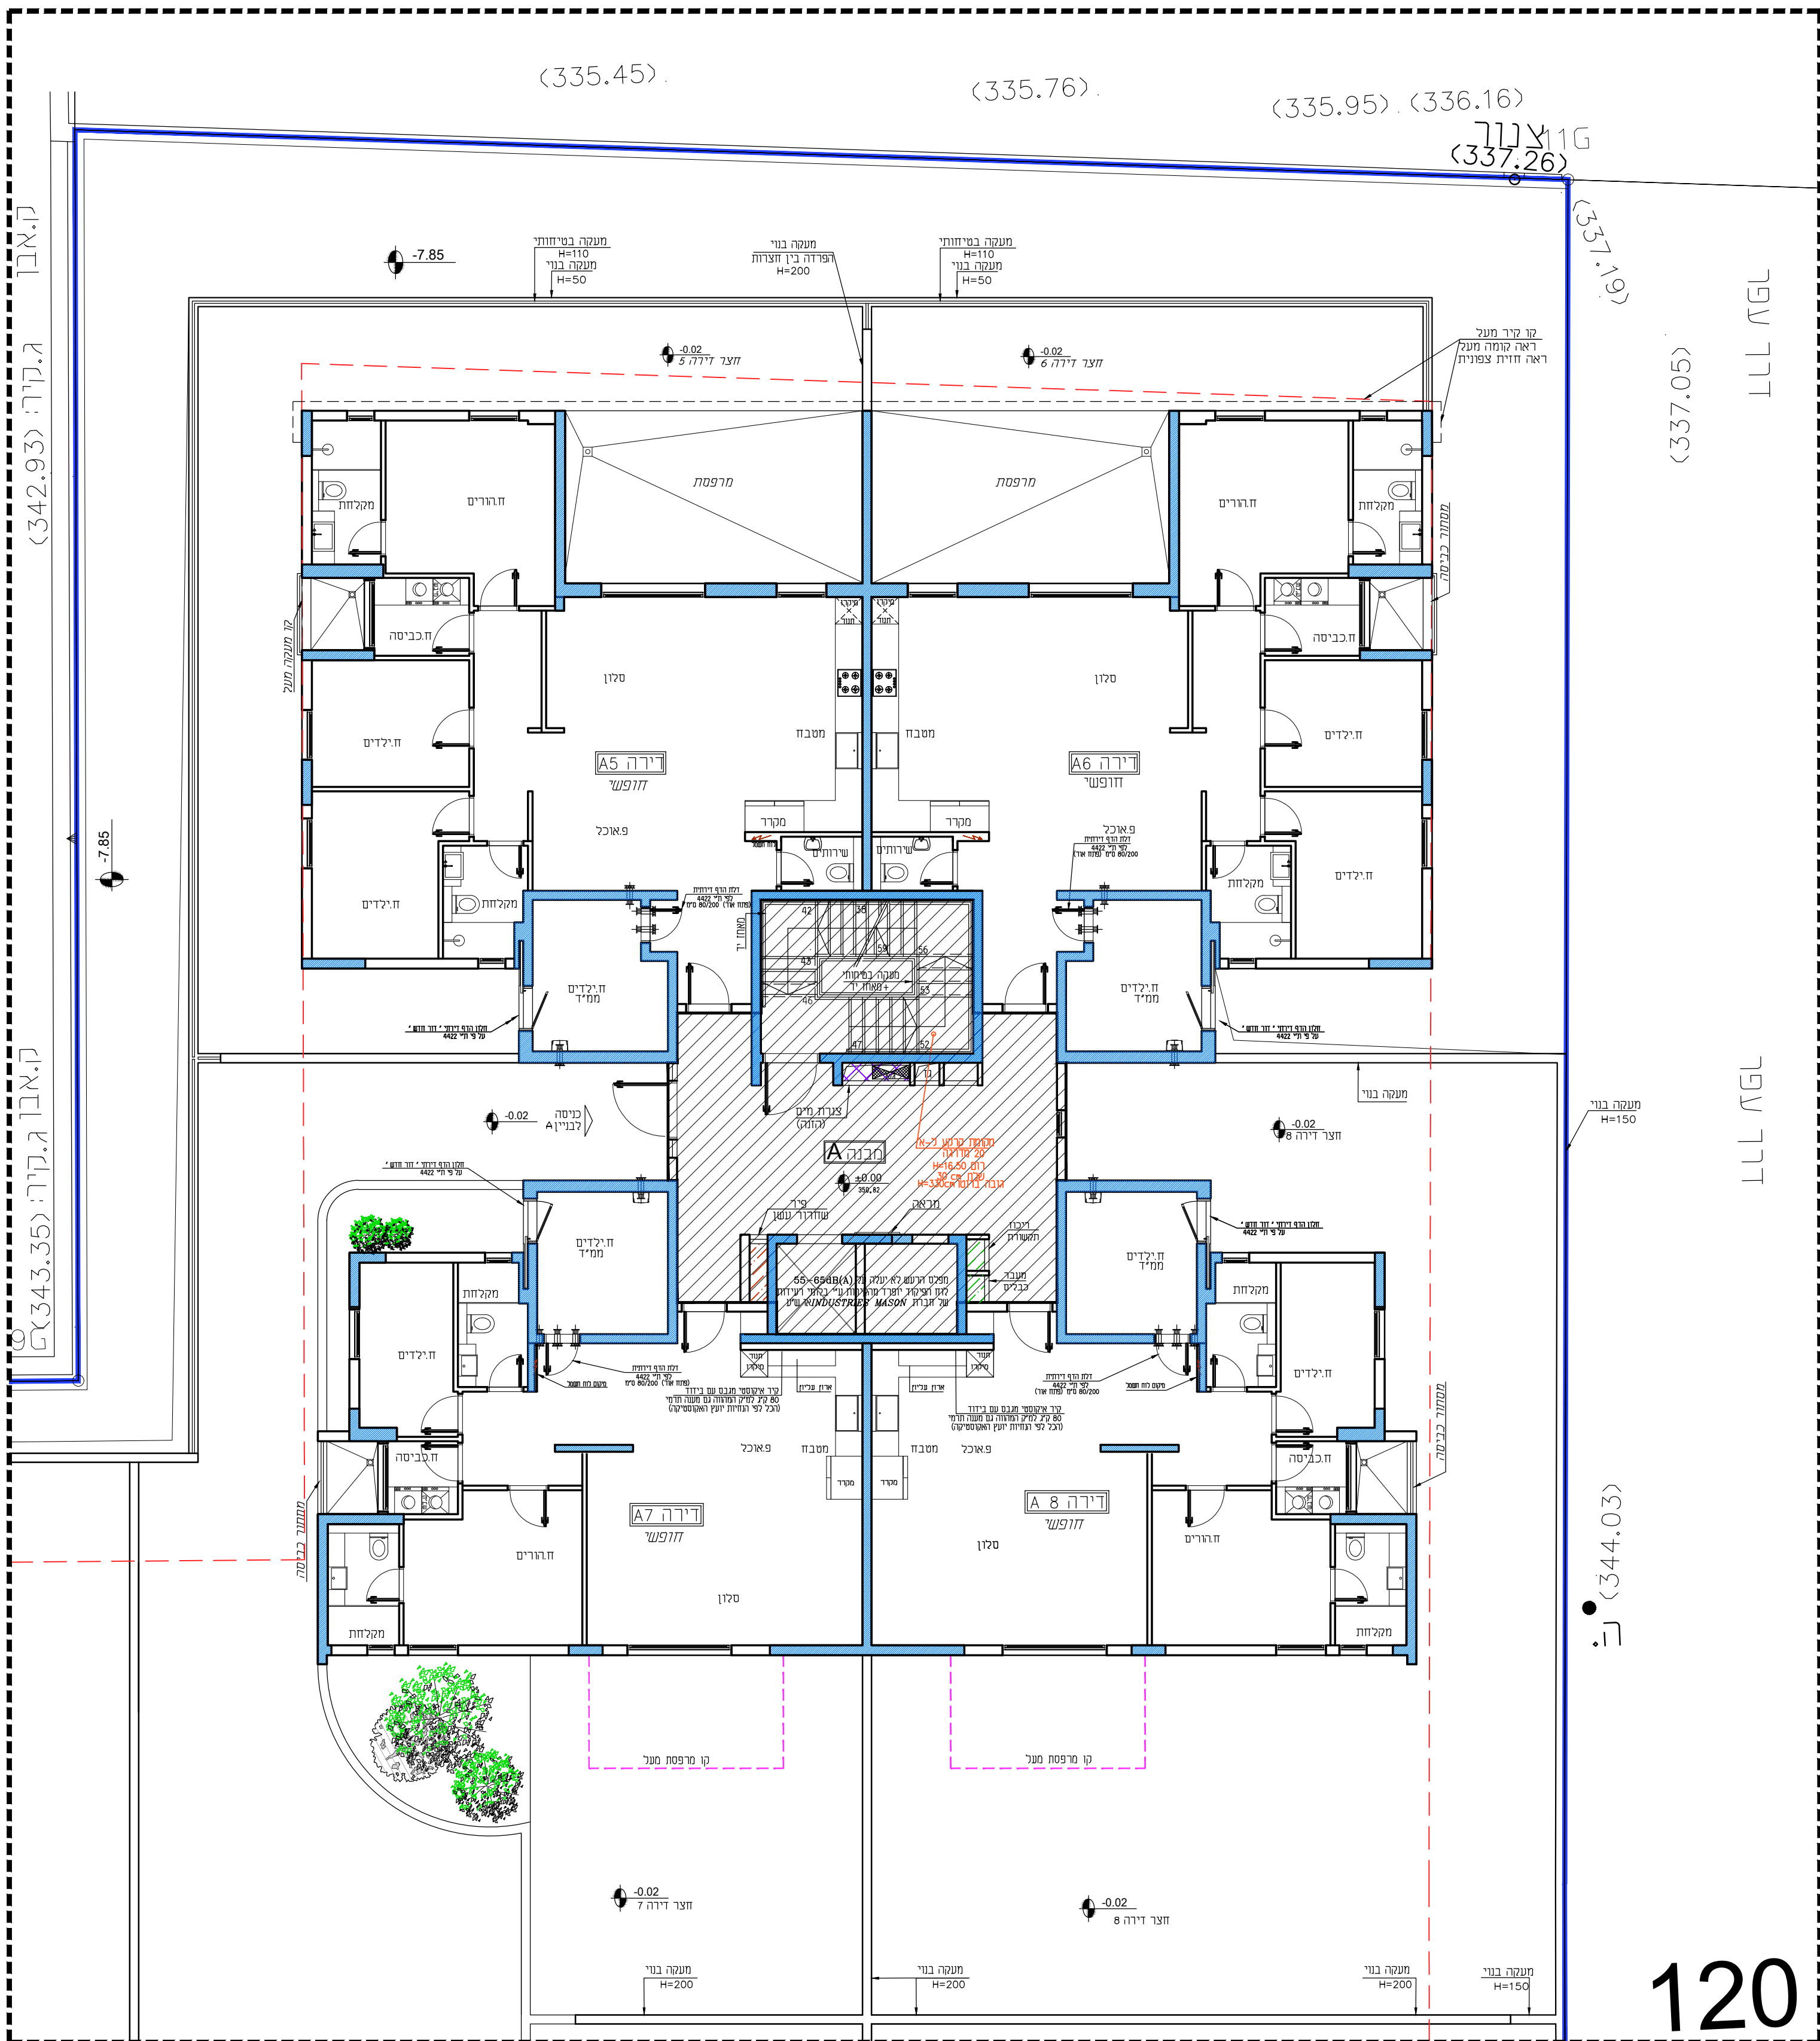




שם פרויקט:

פנטזיה בנצרת  
שכונת הגליל

## תכנית מכר

|            |               |
|------------|---------------|
| בניין A    | תכנית קומה א' |
| קנ"מ 1:100 | -----         |

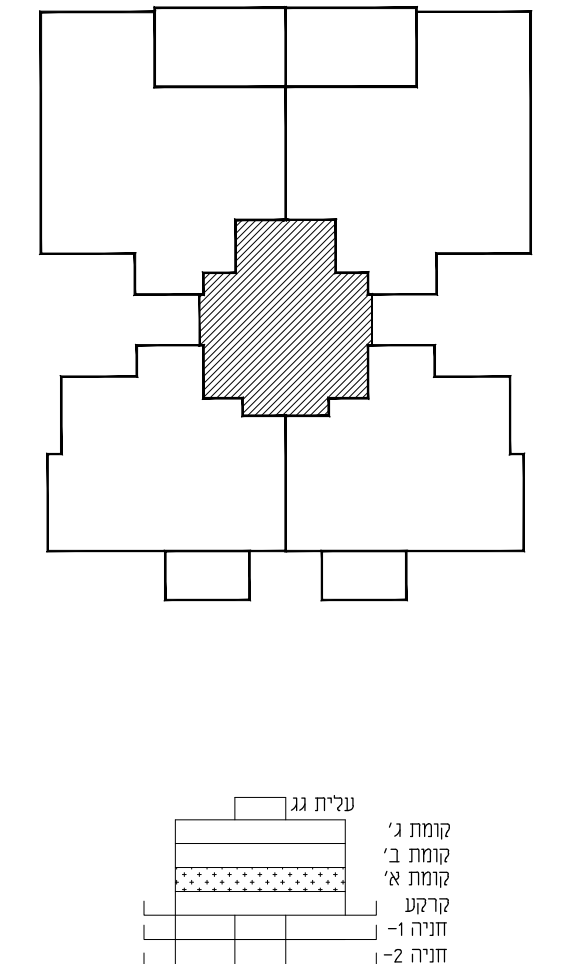


|                       |                 |
|-----------------------|-----------------|
| מקרא                  | קיר במזון       |
| צינור אורור מרחב מוגן | שטח משותף       |
| הצגה למיקום בלבד      | שטח פרטי        |
| כיוור                 | תנור מתחת למשטח |
| תנור מתחת למשטח       | מקרר            |

מחזורי

מעמאריות ארכיטקטים בע"מ  
חסנין אבו סייף  
ארכיטקט

משרד מעמאריות ארכיטקטים בע"מ  
רח' בילאל 29, ת.ד. 20096, נצרת, 1652450.  
טל: 04-6081414, פקס: 04-6021234  
E-mail: hseel@zahav.net.il

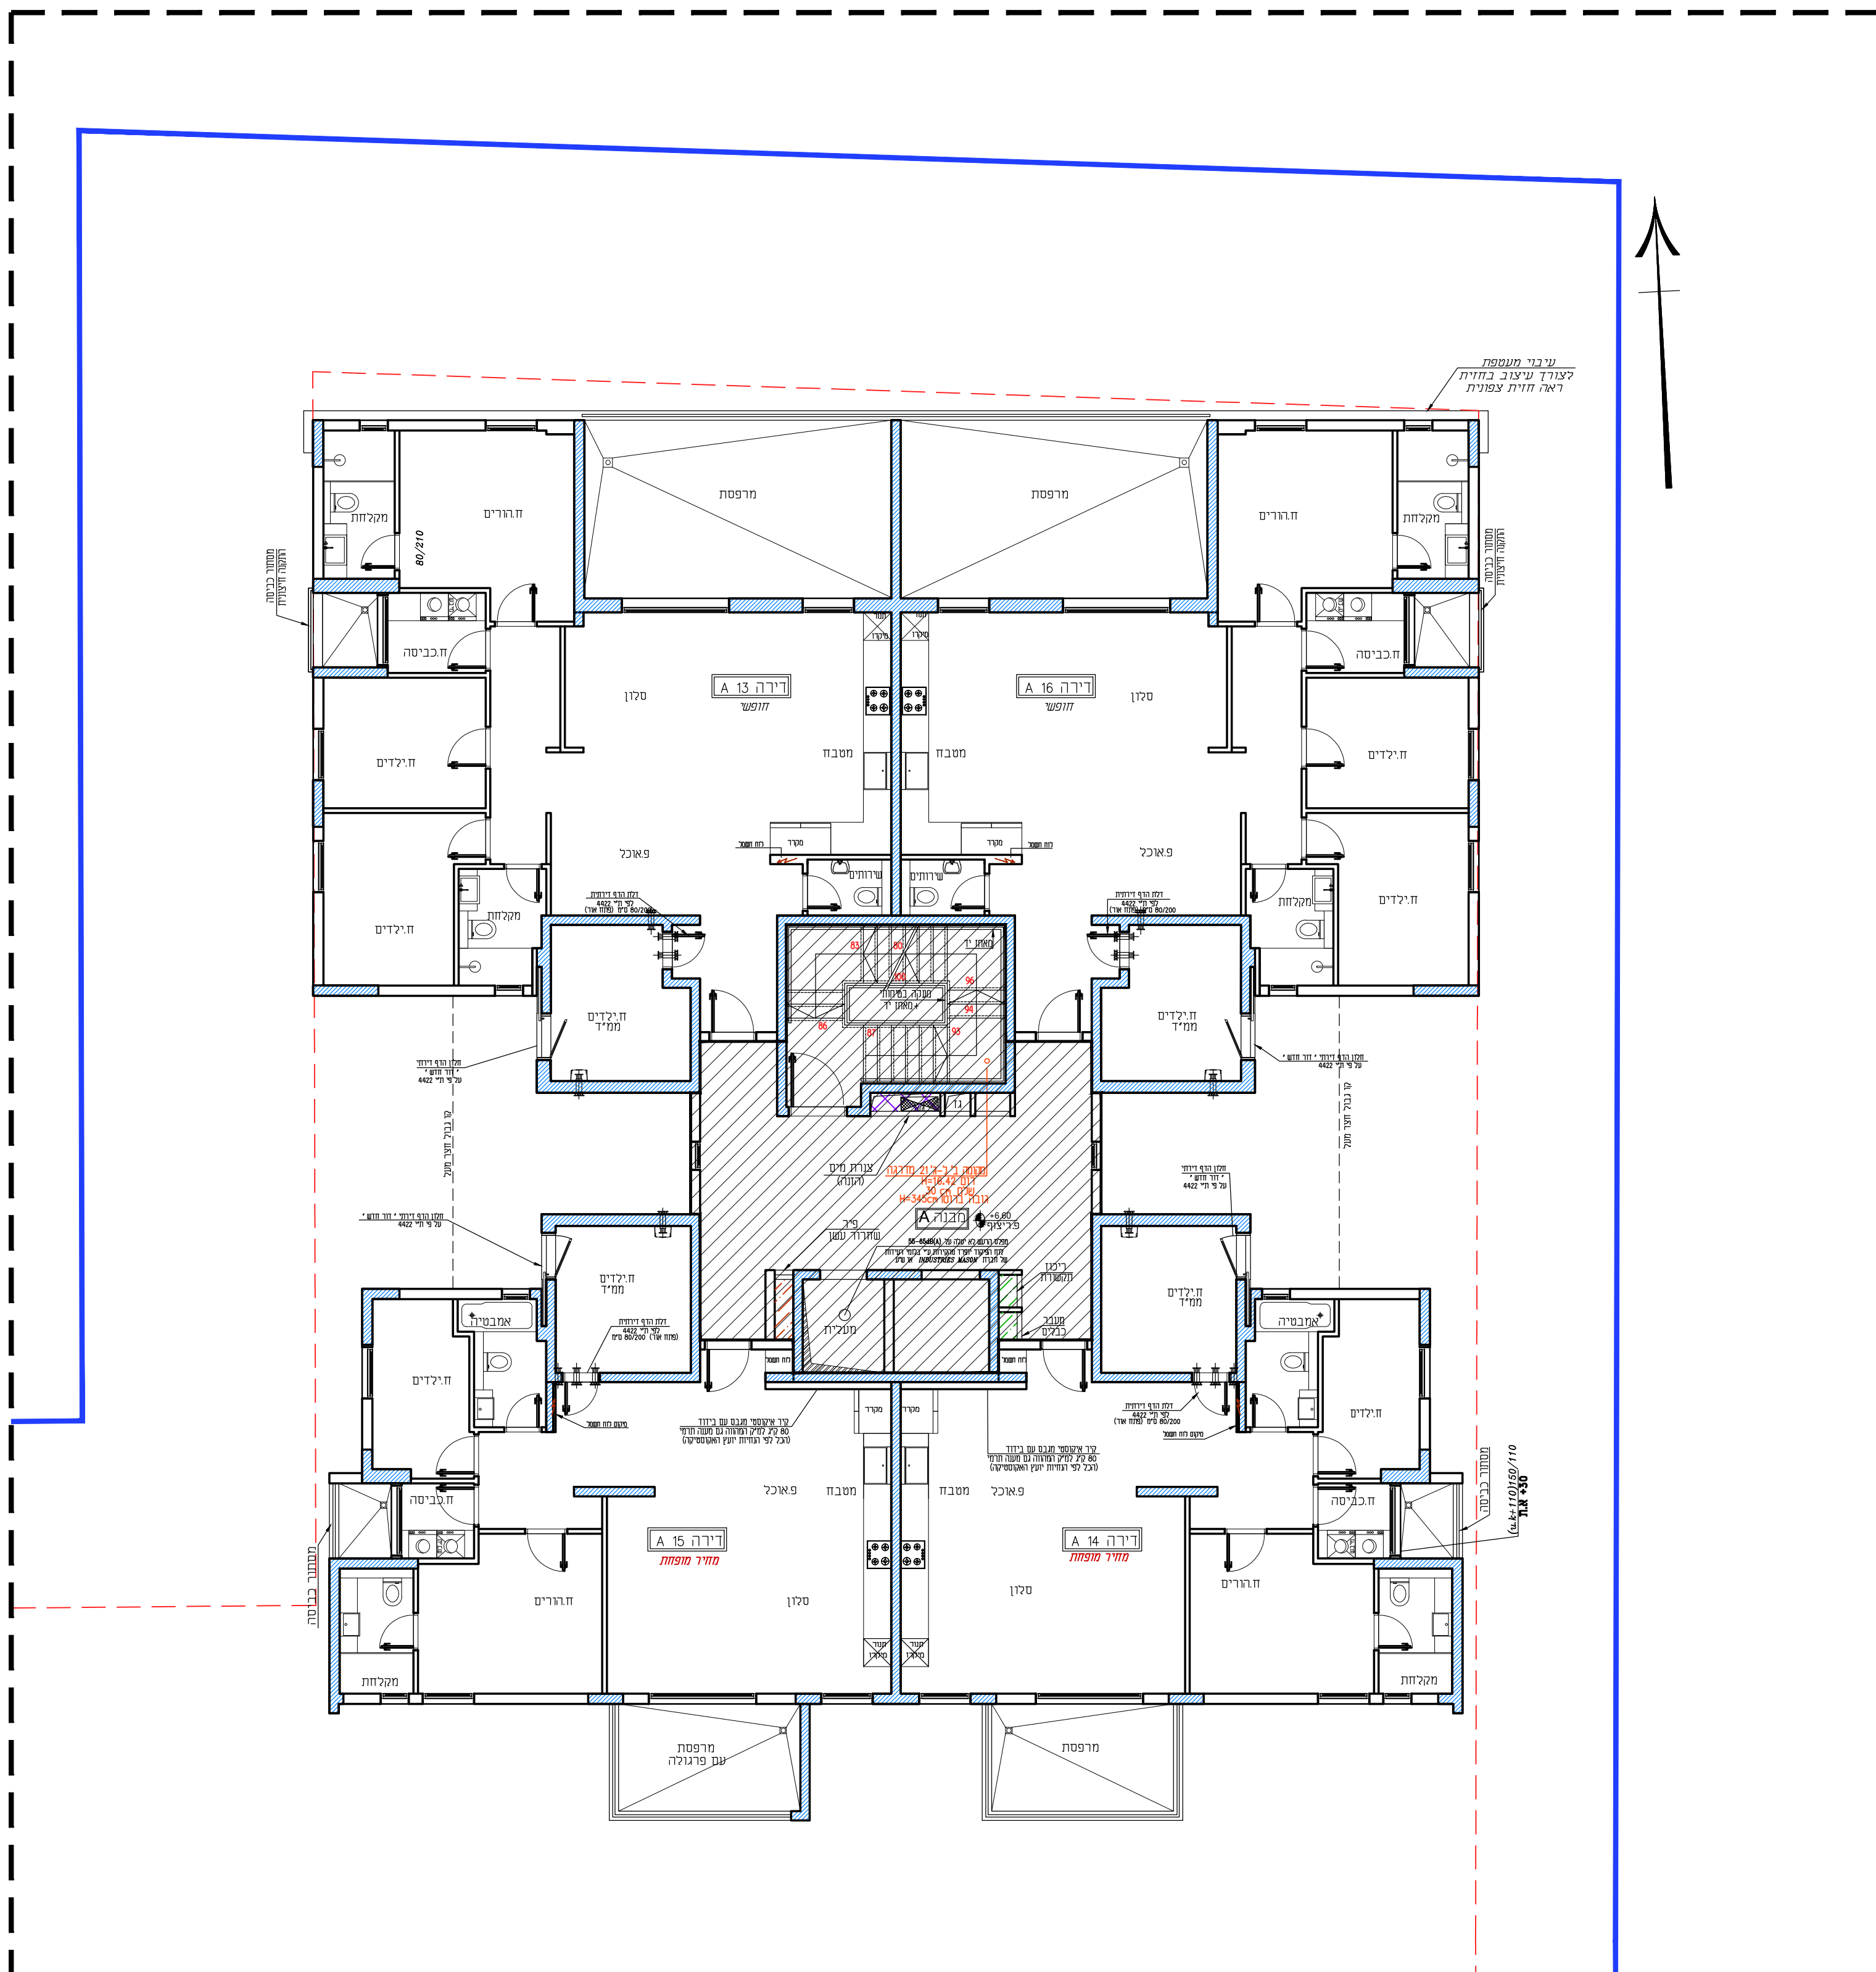




שם פרויקט:

פנסיה בנצרת  
שכונת הגליל

## תכנית מכר

|            |               |
|------------|---------------|
| בניין A    | תכנית קומה ג' |
| קנ"מ 1:100 | -----         |

**הבהרה:** תוכנית זו אינה חתומה, ייתכן שיש לה עדויות רשמיות והתקפות.  
1- תוכנית זו אינה חתומה, ייתכן שיש לה עדויות רשמיות והתקפות.  
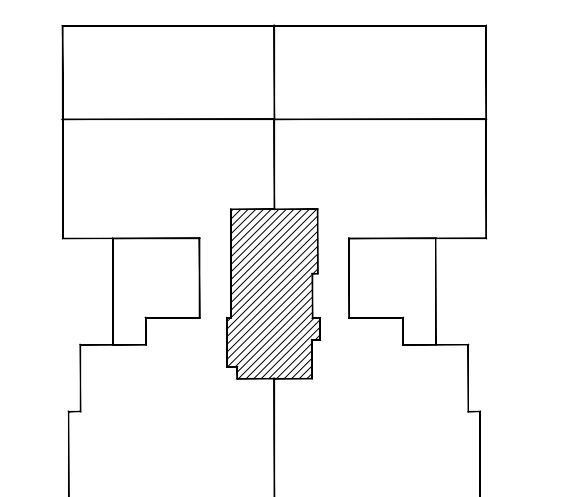

|         |         |         |         |         |
|---------|---------|---------|---------|---------|
| קומת ג' | קומת ב' | קומת א' | קומת 1' | קומת 2' |
| קומת ג' | קומת ב' | קומת א' | קומת 1' | קומת 2' |
|           |          |                       |                  |          |                 |          |
|-----------|----------|-----------------------|------------------|----------|-----------------|----------|
| מקרא      | קיר במזן | צינור אורור מרחב מוגן | הצגה למיקום בלבד | כיוור    | תנור מתחת למסמח | מקור     |

מעמאריות ארכיטקטים בע"מ  
חסנין אבו סייף  
ארכיטקט

משרד מעמאריות ארכיטקטים בע"מ  
רח' בילאל 29, ת.ד. 20096, נצרת, 1652450.  
טל: 04-6081414, 04-6021234  
E-mail: hseel@zahav.net.il