





משרד מעמאריות ארכיטקטים בע"מ
רח' ביגאל 29, ת.ד. 20096, נצרת, 1652450.
טל: 04-6021234 04-6081414
E-mail: hseef@zahav.net.il

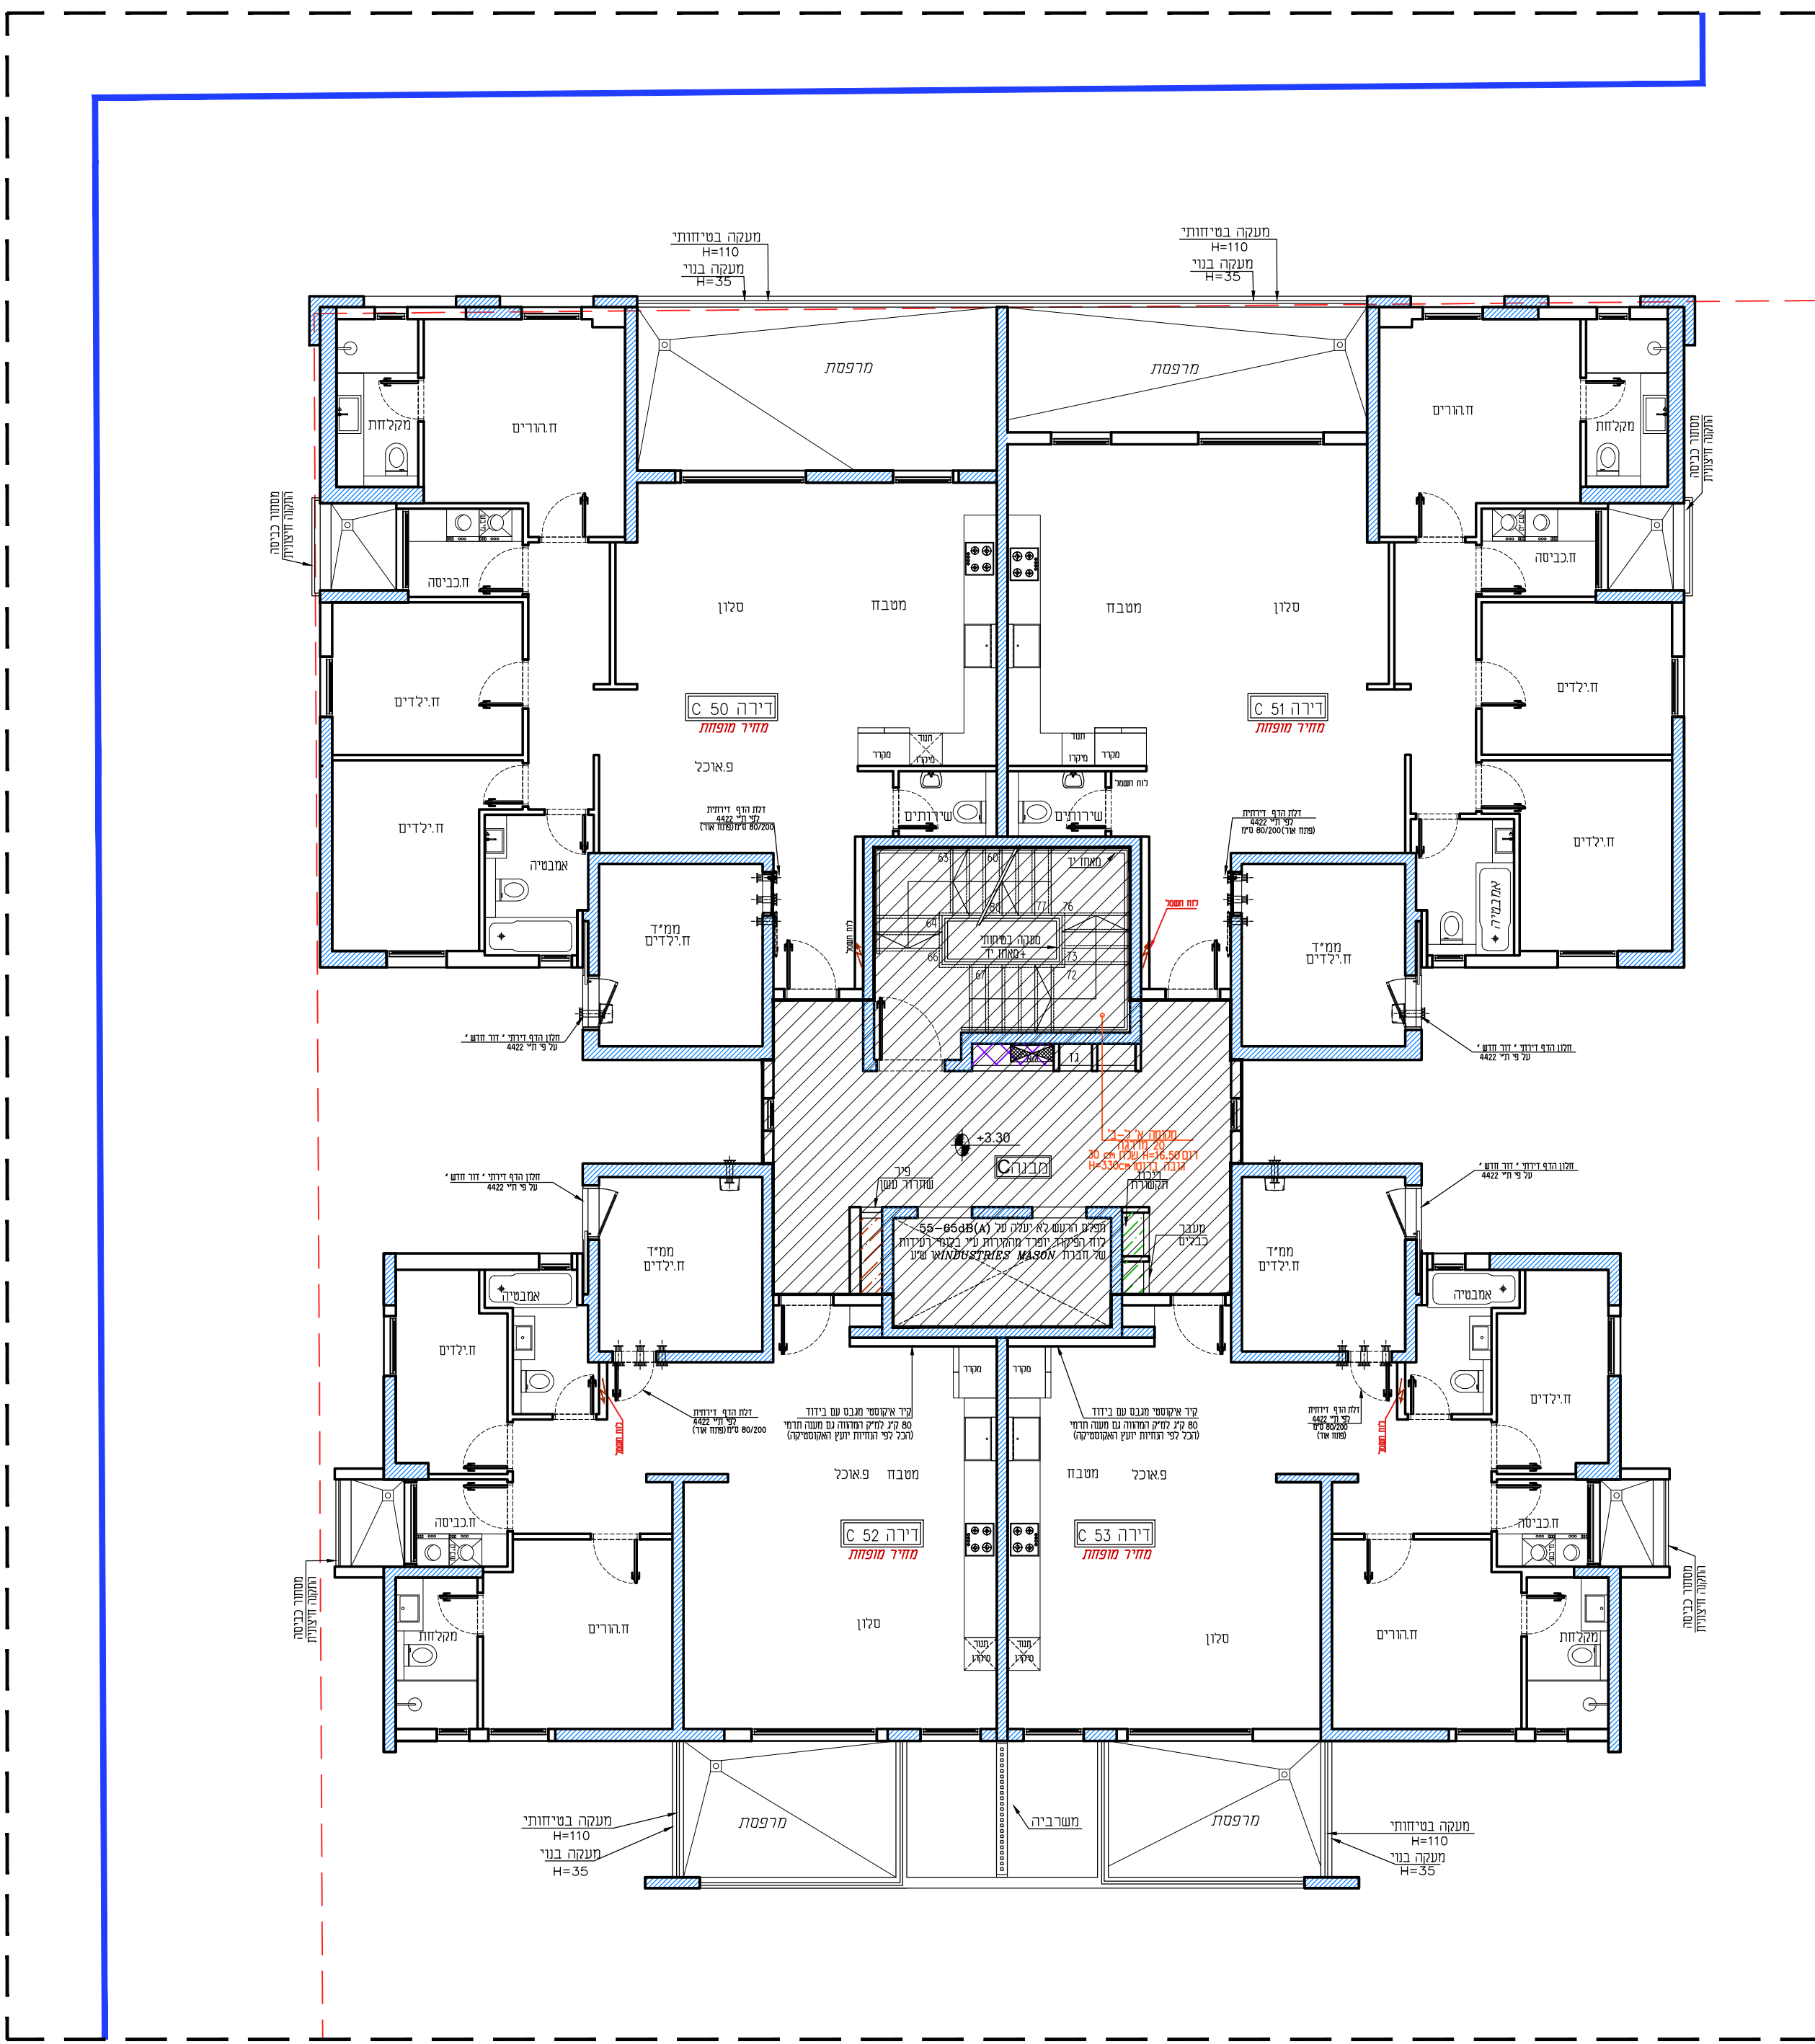

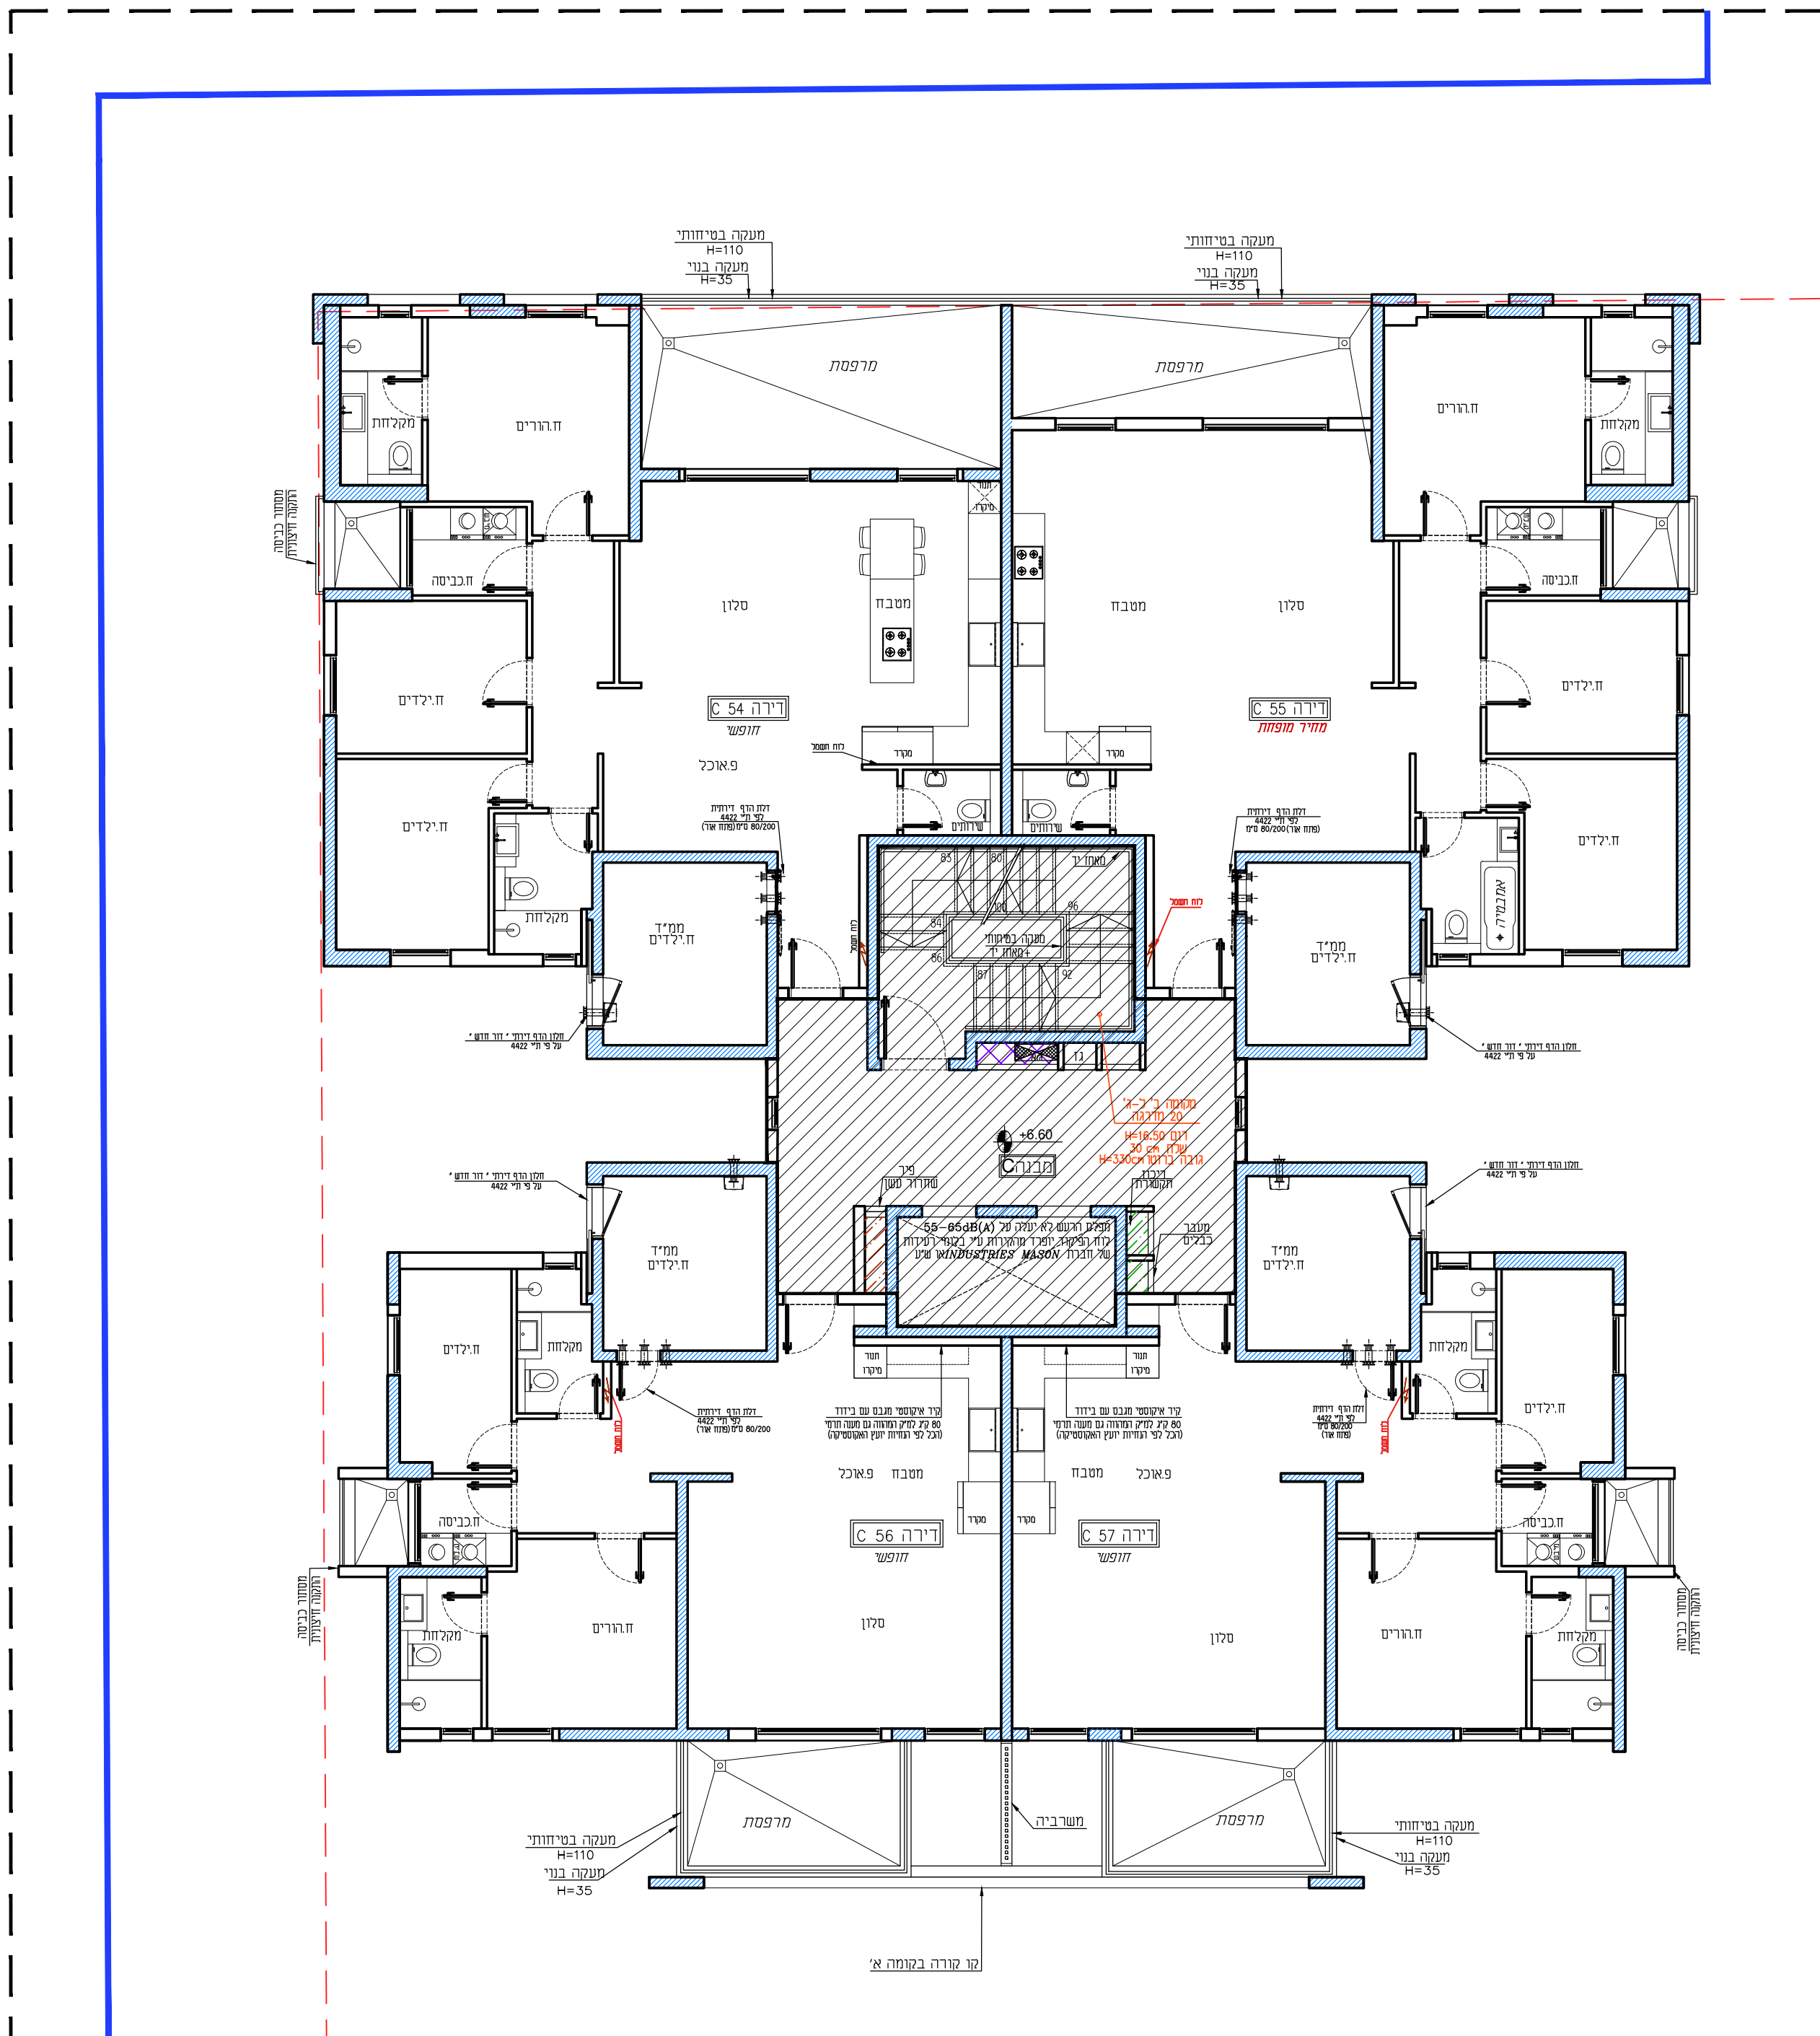

שם פרויקט:


פנטזיה בנצרת
שכונת הגליל

תכנית מכר

בניין C	תכנית קומה ג
קנ"מ 1:100	----

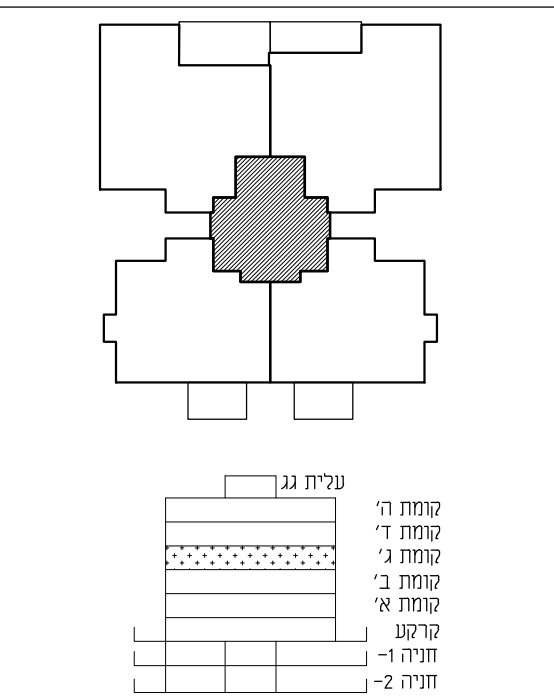

מקרא:	קיר במסג
שטח משותף	צינור אורור מרחב מוגן
שטח פרטי	הצעה למיקום בלבד
	כיוור
	תור מחתח למשטח
	מקור

מעמאריאת ארכיטקטים בע"מ
חסניי אבו סייף
ארכיטקט

משרד מעמאריאת ארכיטקטים בע"מ
רח' בילאל 29, ת.ח. 20096, נצרת, 1652450.
טל: 04-6021234, 04-6081414, קסט: 04-6021234
E-mail: hseef@zahov.net.il

משרד מעמארית ארכיטקטים בע"מ
רח' ביילאל 29, ת.ד. 20096, נצרת, 1652450.
טל': 04-6021234 פקס: 04-6081414
E-mail: hseef@ozohav.net.il

